




Sezione H-H', scala 1:500

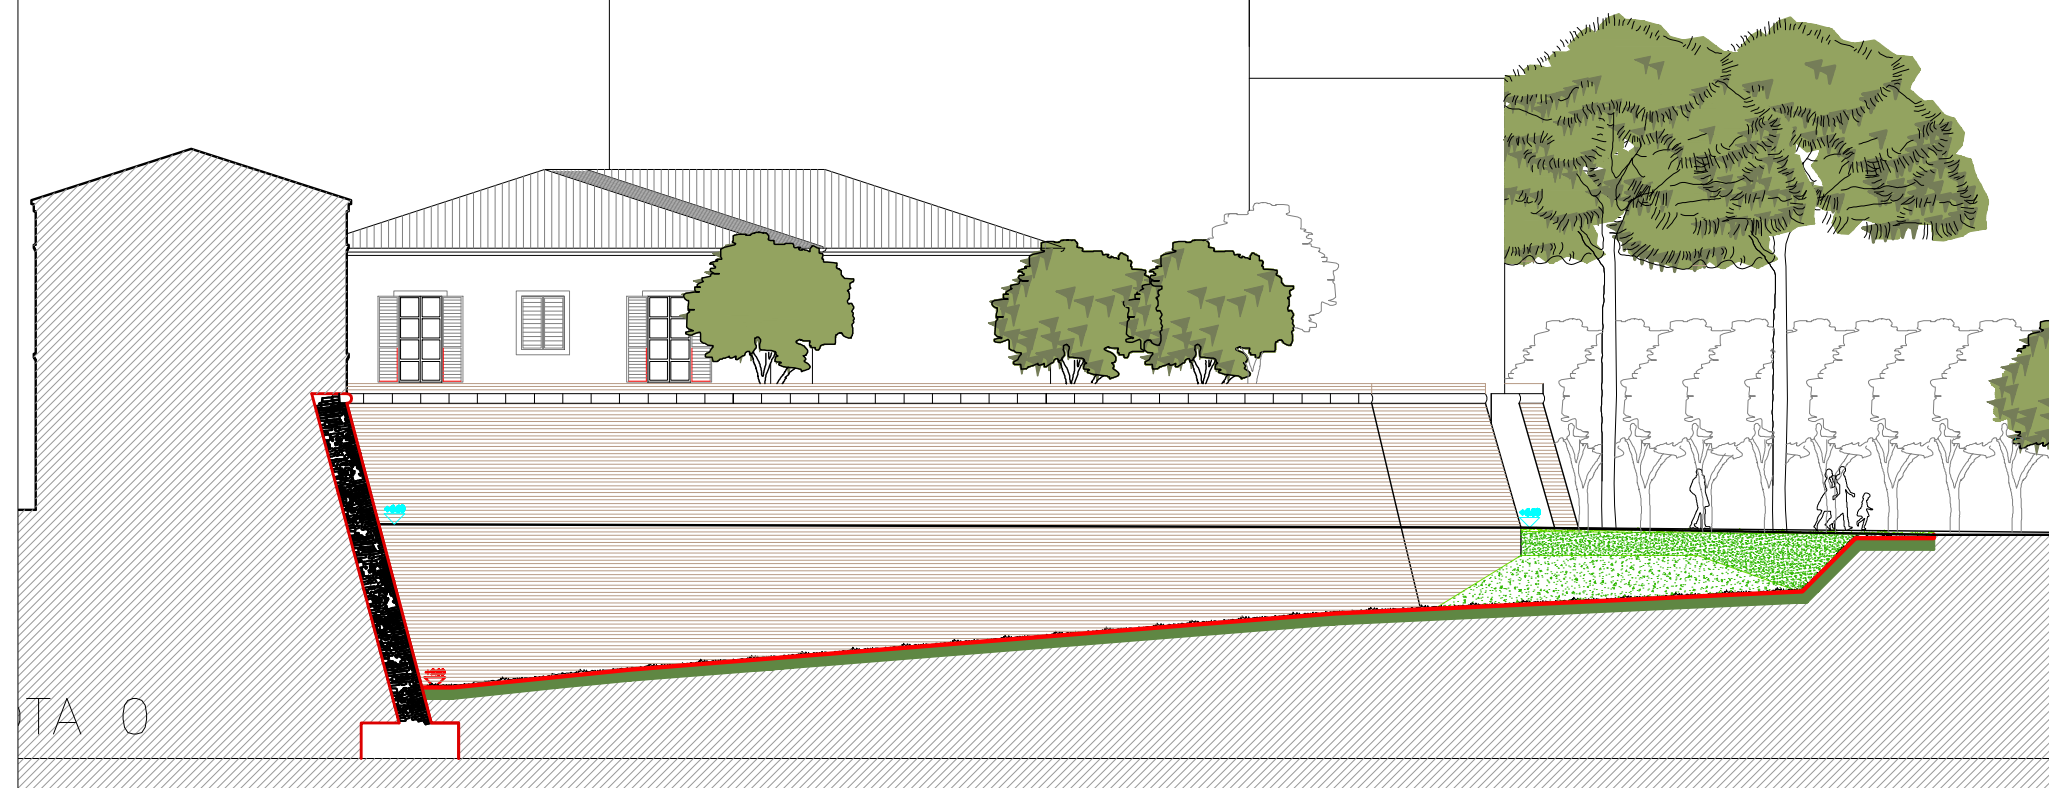

Sezione H-H', scala 1:200

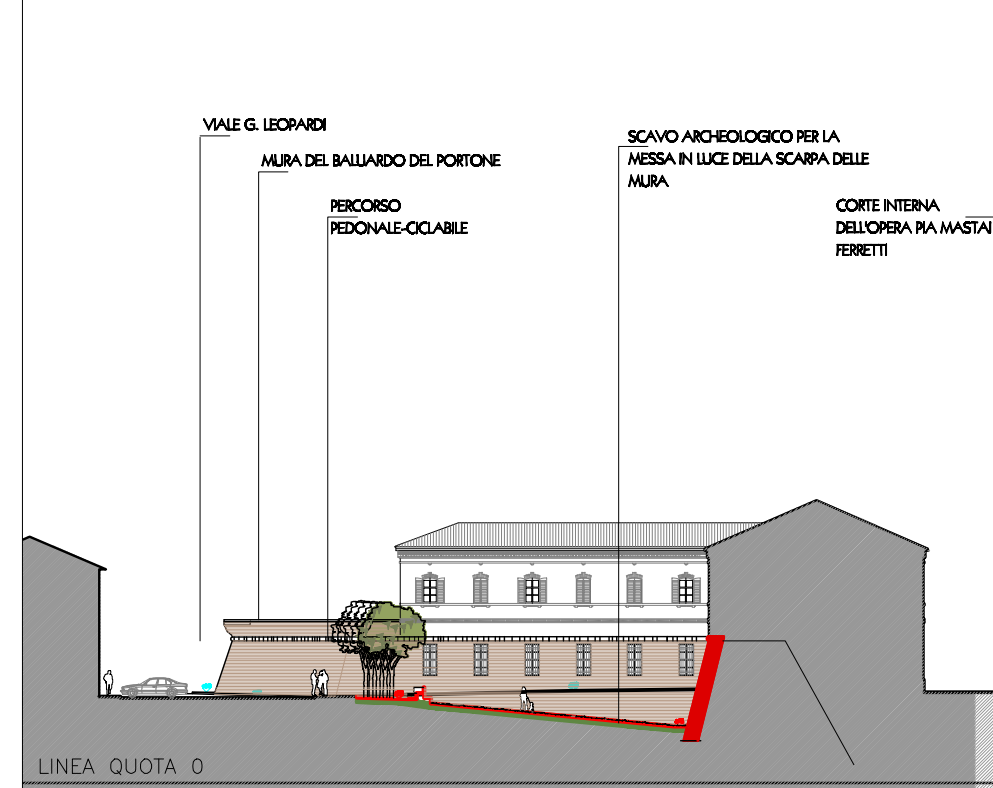

Sezione I-I', scala 1:500

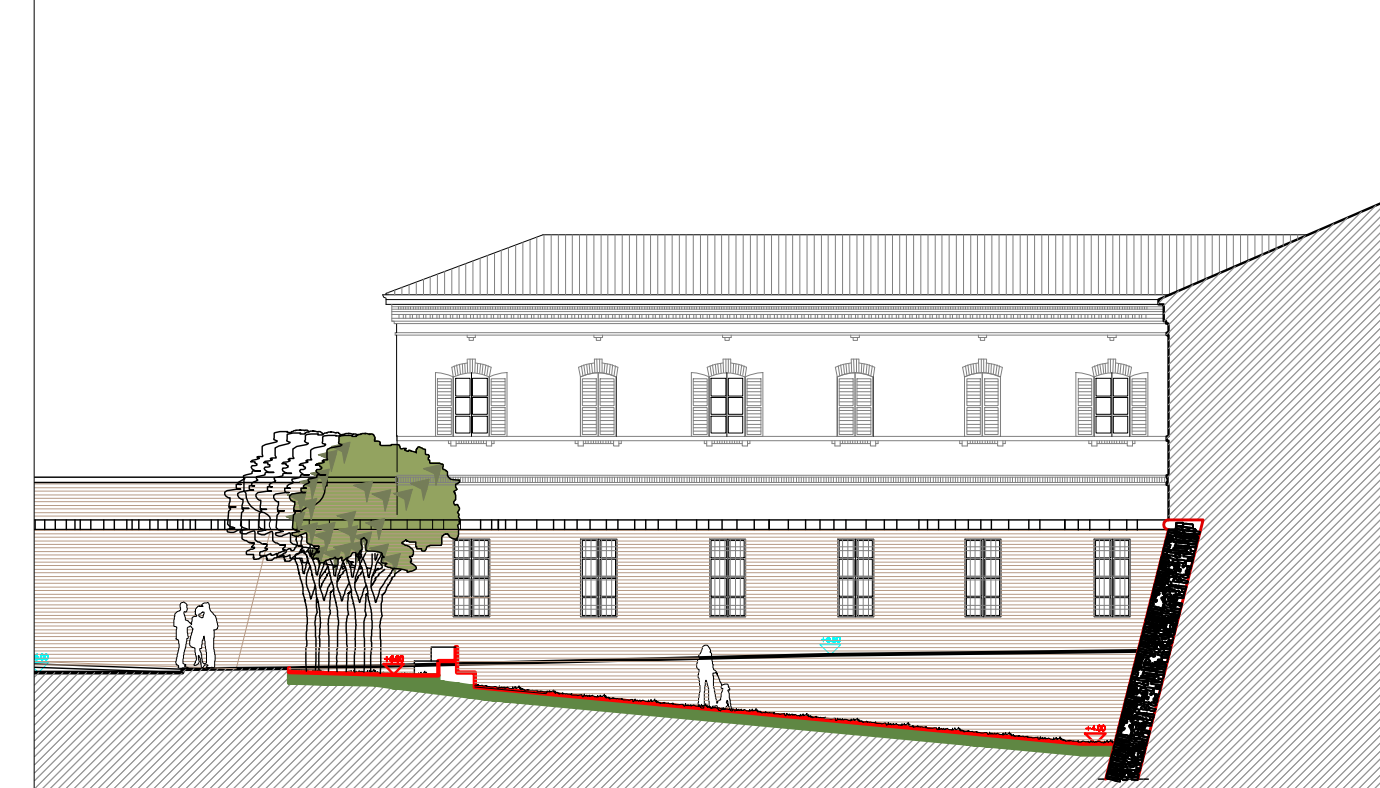


Sezione I-I', scala 1:200

LEGENDA STATO DI FATTO


- CINTA MURARIA ESISTENTE
- - - CINTA MURARIA NON PIÙ ESISTENTE
- PROBABLE CINTA MURARIA DEL 1450
- ANTICO TRACCIATO DEL FIUME MISA
- ANTICO TRACCIATO DI VIA DELL'ANGELO
- EDIFICIO A RIDOSSO O IN PROSSIMITÀ DELLA CINTA MURARIA
- TESSUTO URBANO ALL'INTERNO DEL CENTRO STORICO
- LOTTI DI RIQUALIFICAZIONE "EXTRA MOENIA" PREVISTI DAL PRCS
- LOTTI DI RISTRUTTURAZIONE "EXTRA MOENIA" PREVISTI DAL PRCS
- ZONE DESTINATE A PARCO-EGGIO

LEGENDA STATO DI PROGETTO


- AREE AD ELEVATO POTENZIALE ARCHEOLOGICO DEDOTTE SULLA BASE DI INDAGINI GEOSCIOPICHE
- AREE AD ELEVATO POTENZIALE ARCHEOLOGICO DEDOTTE PER ESTENSIONE DI INDAGINI LUNTORE
- AREE AD ELEVATO POTENZIALE ARCHEOLOGICO DEDOTTE SULLA BASE DI DOCUMENTAZIONE STORICA
- ⊙ SCAVO ARCHEOLOGICO DA EFFETTUARSI
- PERCORSO ARCHEOLOGICO PEDONALE DI VALORIZZAZIONE DELLE MURA
- PERCORSO PEDONALE - OCILE
- ASSI DI COLLEGAMENTO INTRA-EXTRA MOENIA
- NUOVI ATTRAVERSAMENTI CICLO-PEDONALI DEL FIUME MISA
- AMBITI DI RIQUALIFICAZIONE URBANA
- VERDE PUBBLICO
- PARCO FLUVIALE
- PAVIMENTAZIONE SU VERDE
- LINEA TERRA STATO ATTUALE
- FILO MURATURE POST SCAVO
- MURI INTERNI DEDOTTI
- LINEA DI TERRA POST SCAVO
- LINEA QUOTA IMPOSTA FONDAZIONE
- QUOTA ESISTENTE
- QUOTA DI PROGETTO
- PUNTI DI SALVAGUARDIA DELLA VISUALE DELLE MURA

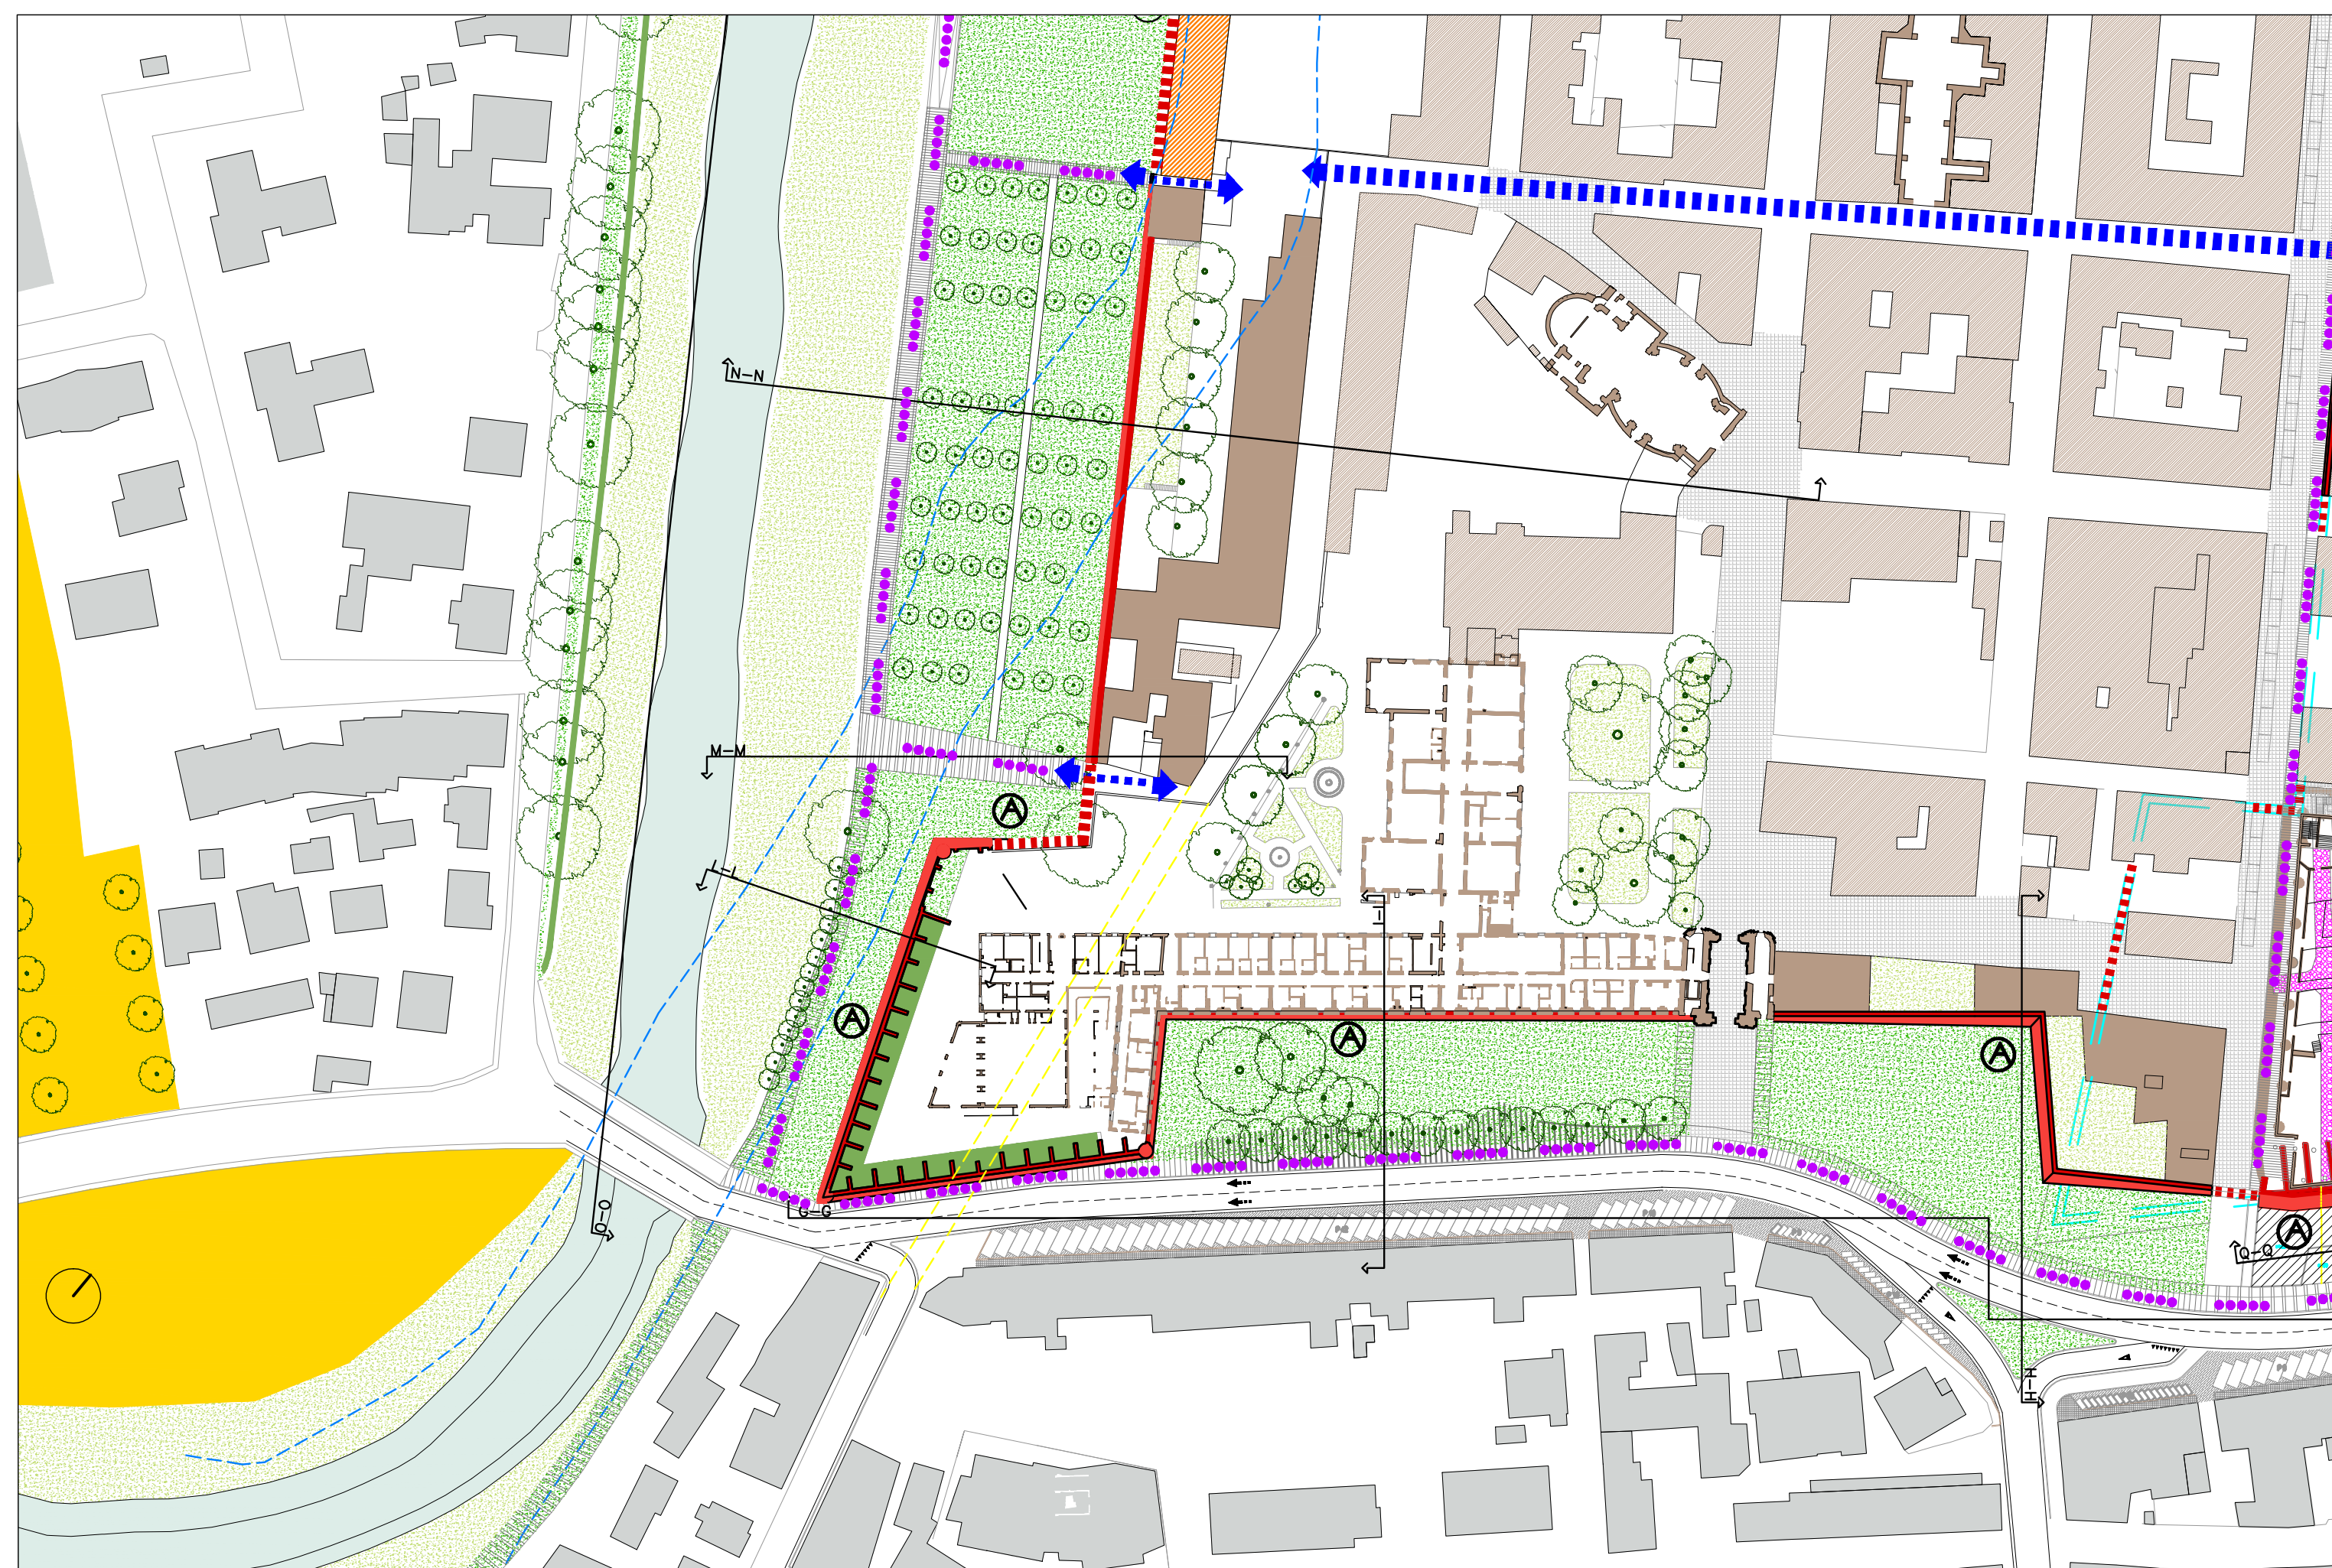

Dicastero Generale del Censo, *Carta Topografica della Città di Sinigaglia*, Città del Vaticano, 1847.

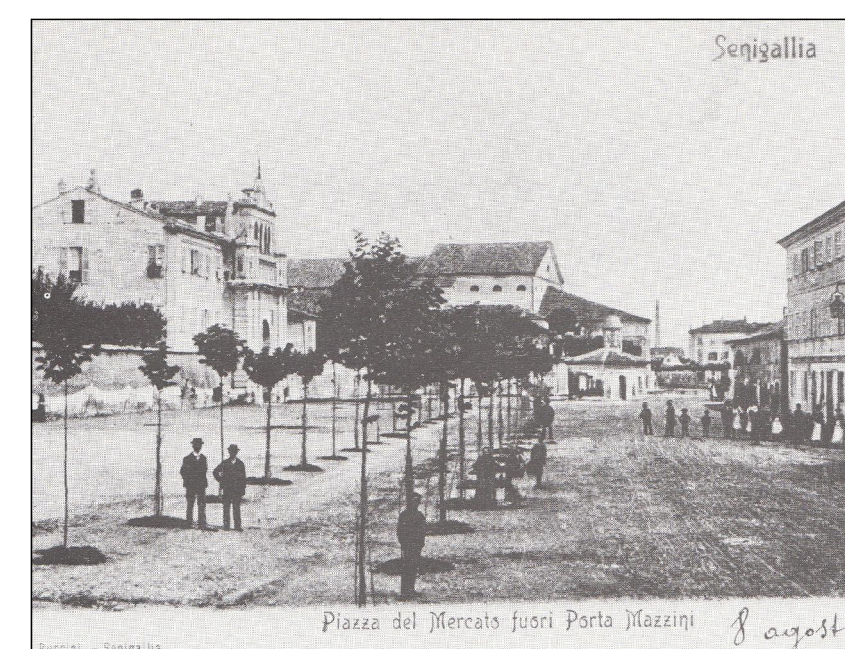

Vista Via Leopardi, 1901

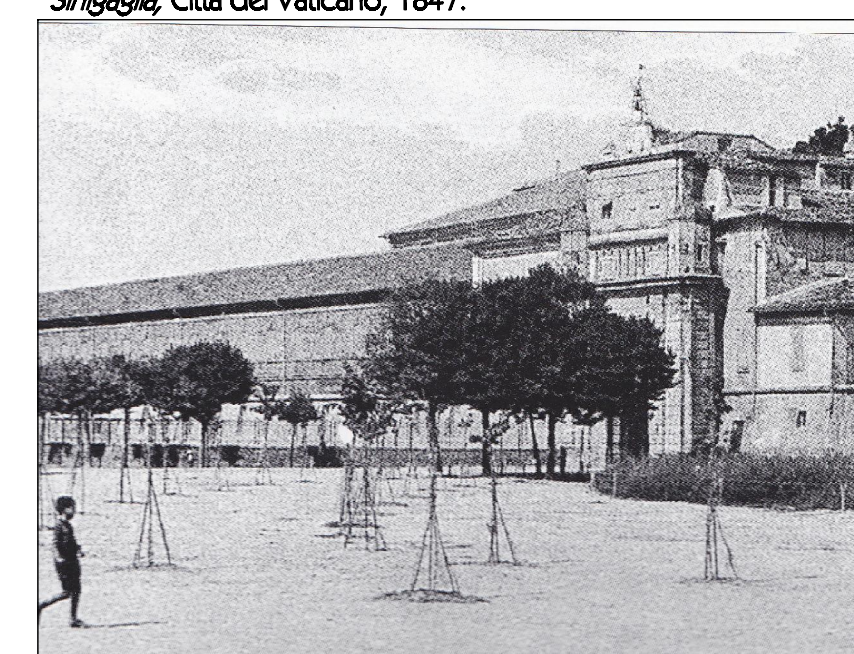

Porta Mazzini e Opera Pia Mastai Ferretti, 1923



Porta Mazzini, 1900



Stralcio del Piano Particolareggiato del Centro Storico



Sezione G-G', scala 1:500